

图纸名称
平面布置图

图 纸 说 明

1. 图纸版权归设计制作者;
2. 依据图内所标数字为准;
3. 切勿以比例尺量图纸, 使用此图时, 应同时参考建筑结构图;
4. 如有任何疑问, 请立即通知有关设计人员;
5. 如图纸有误差, 按现场实际尺寸为准;
6. 未经本人许可, 不得复印或者翻录。

DESIGNER HOST 设计主持人:



CLIENTELE 业主确认:



校 对:
CHECK

审 核:
APPROVED

比 例:
SCALE 1:50 (A3)

日 期:
DATE

DWG. NO 图纸编号:
PM-02

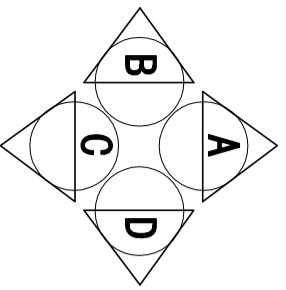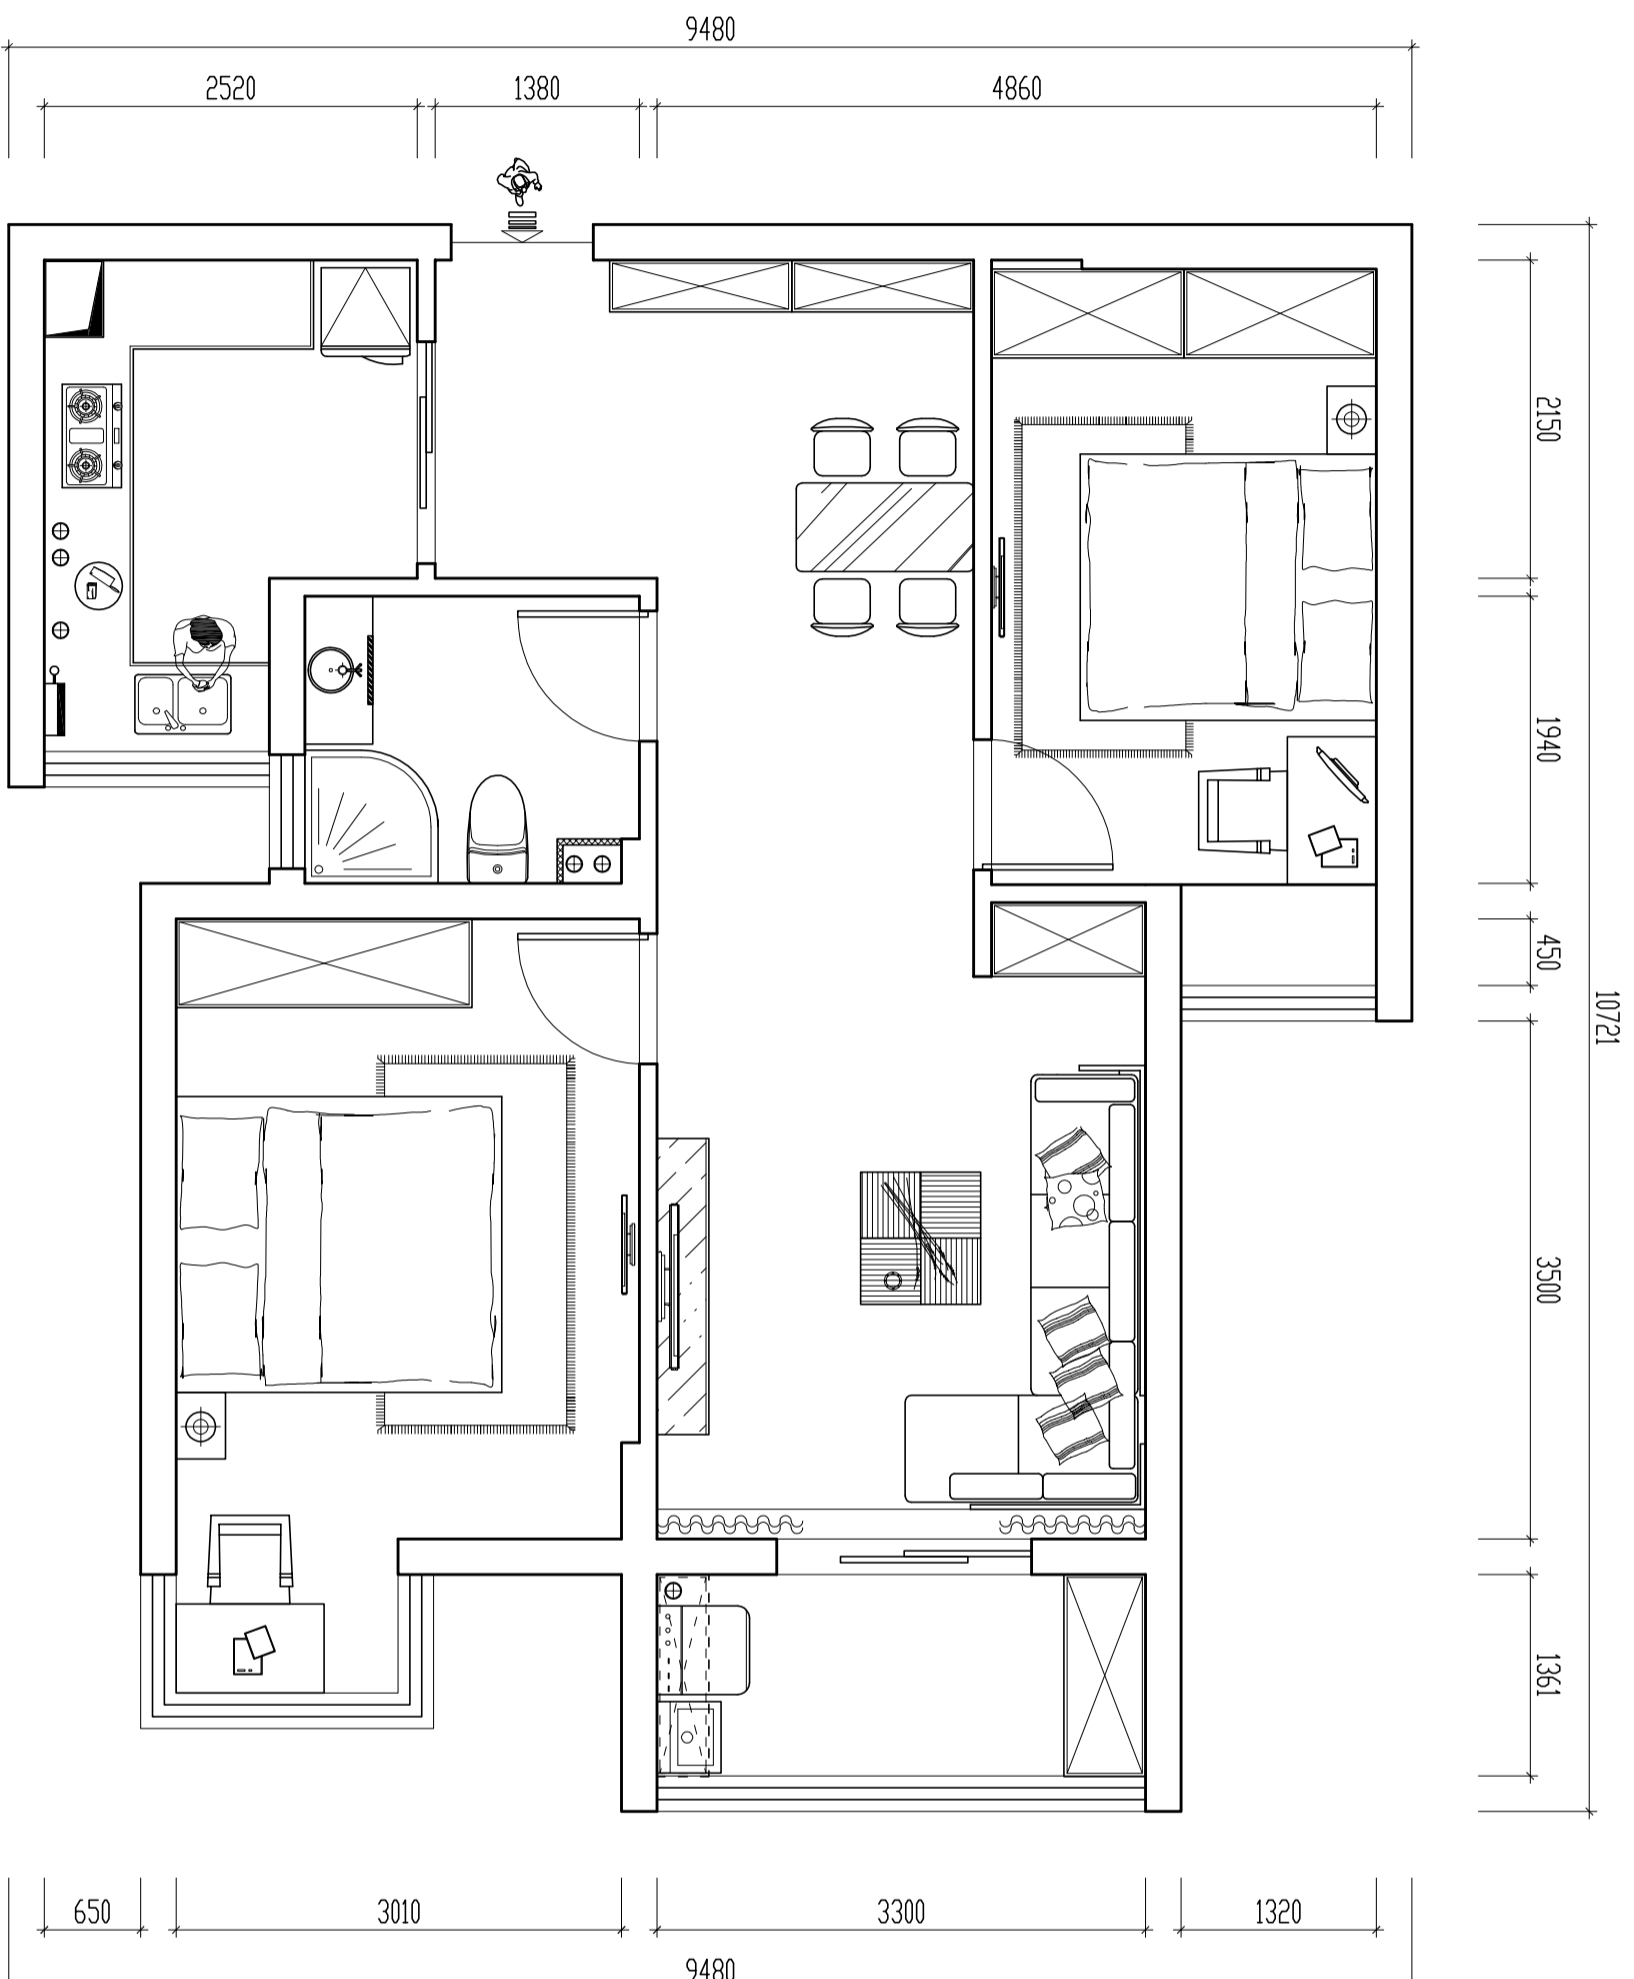

平面布置图