


• 本图是设计单位为业主提供服务的初步设计文件，其内容仅供参考，不作为法律依据。
 • 在未取得政府相关部门批准前，不得复制或用于其他项目。
 • 所有标注、尺寸、材料、工艺等均以施工图为准，且应符合国家及地方相关规范和标准。
 • 本图仅供设计参考，不作为施工依据，如有变更，请及时通知设计单位。
 • 本图版权归设计单位所有，未经许可，不得复制或用于其他项目。
 • 如有疑问，请及时与设计单位联系。

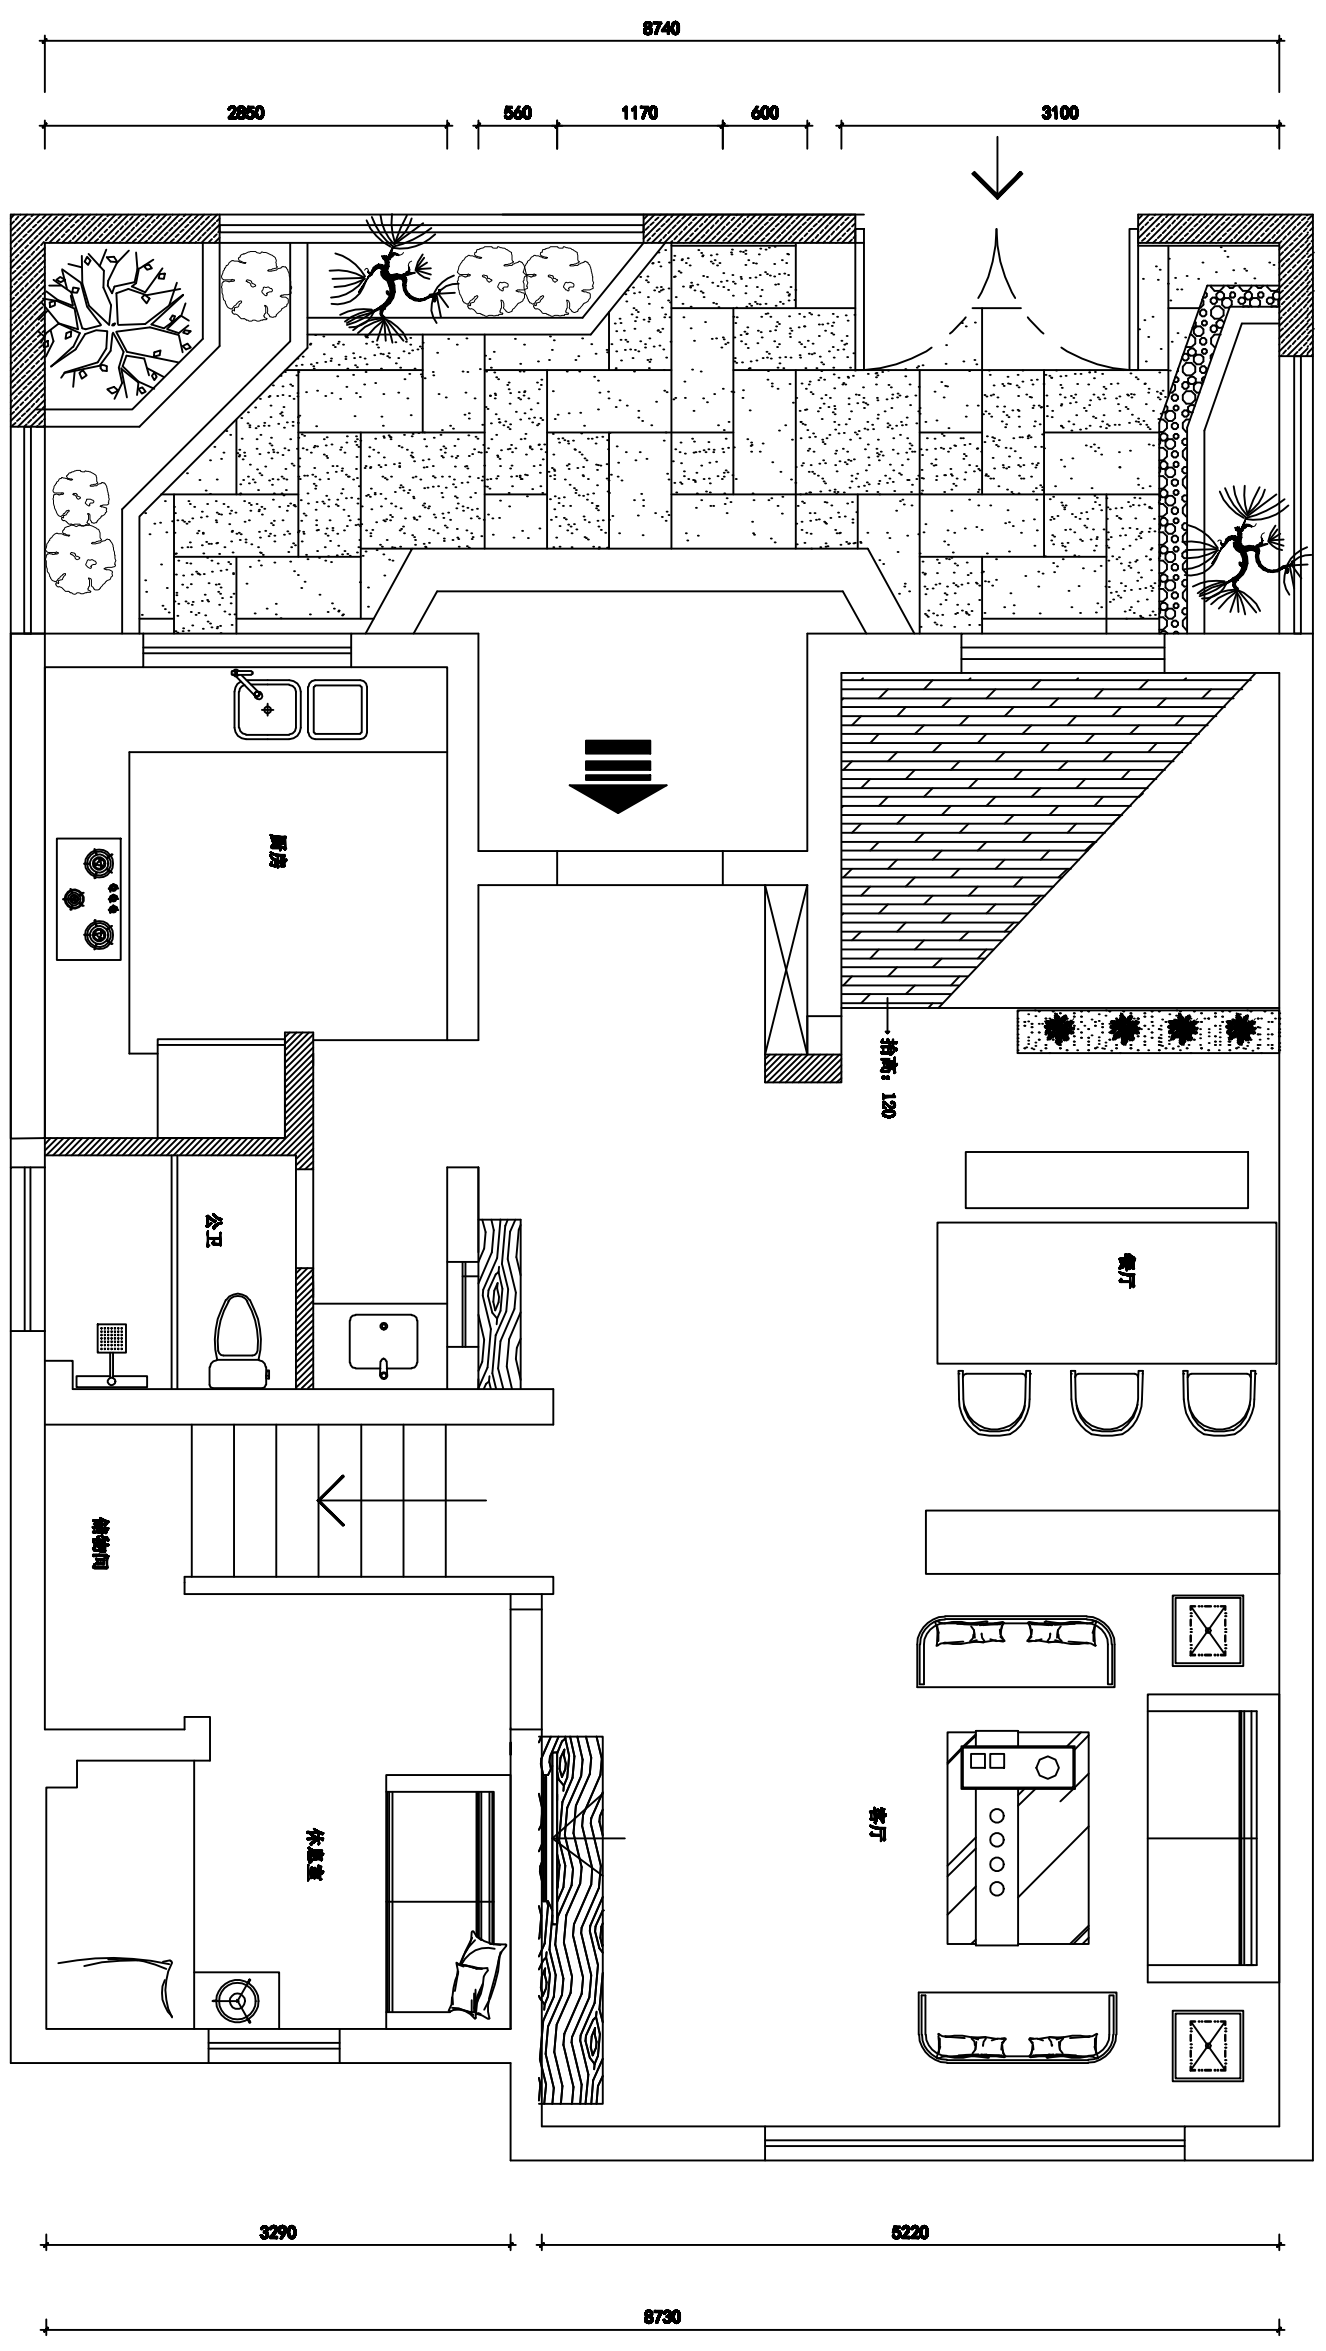

一层平面布置图

SCALE 1:45



DESIGN	设计：	DATE	日期
REVISION	修改：	DATE	日期
PROJECT CHIEF	项目负责人：		
DESIGN	设计：		
APPROVED	审核：		
DATE	日期：		
DWG NO.	图号：		