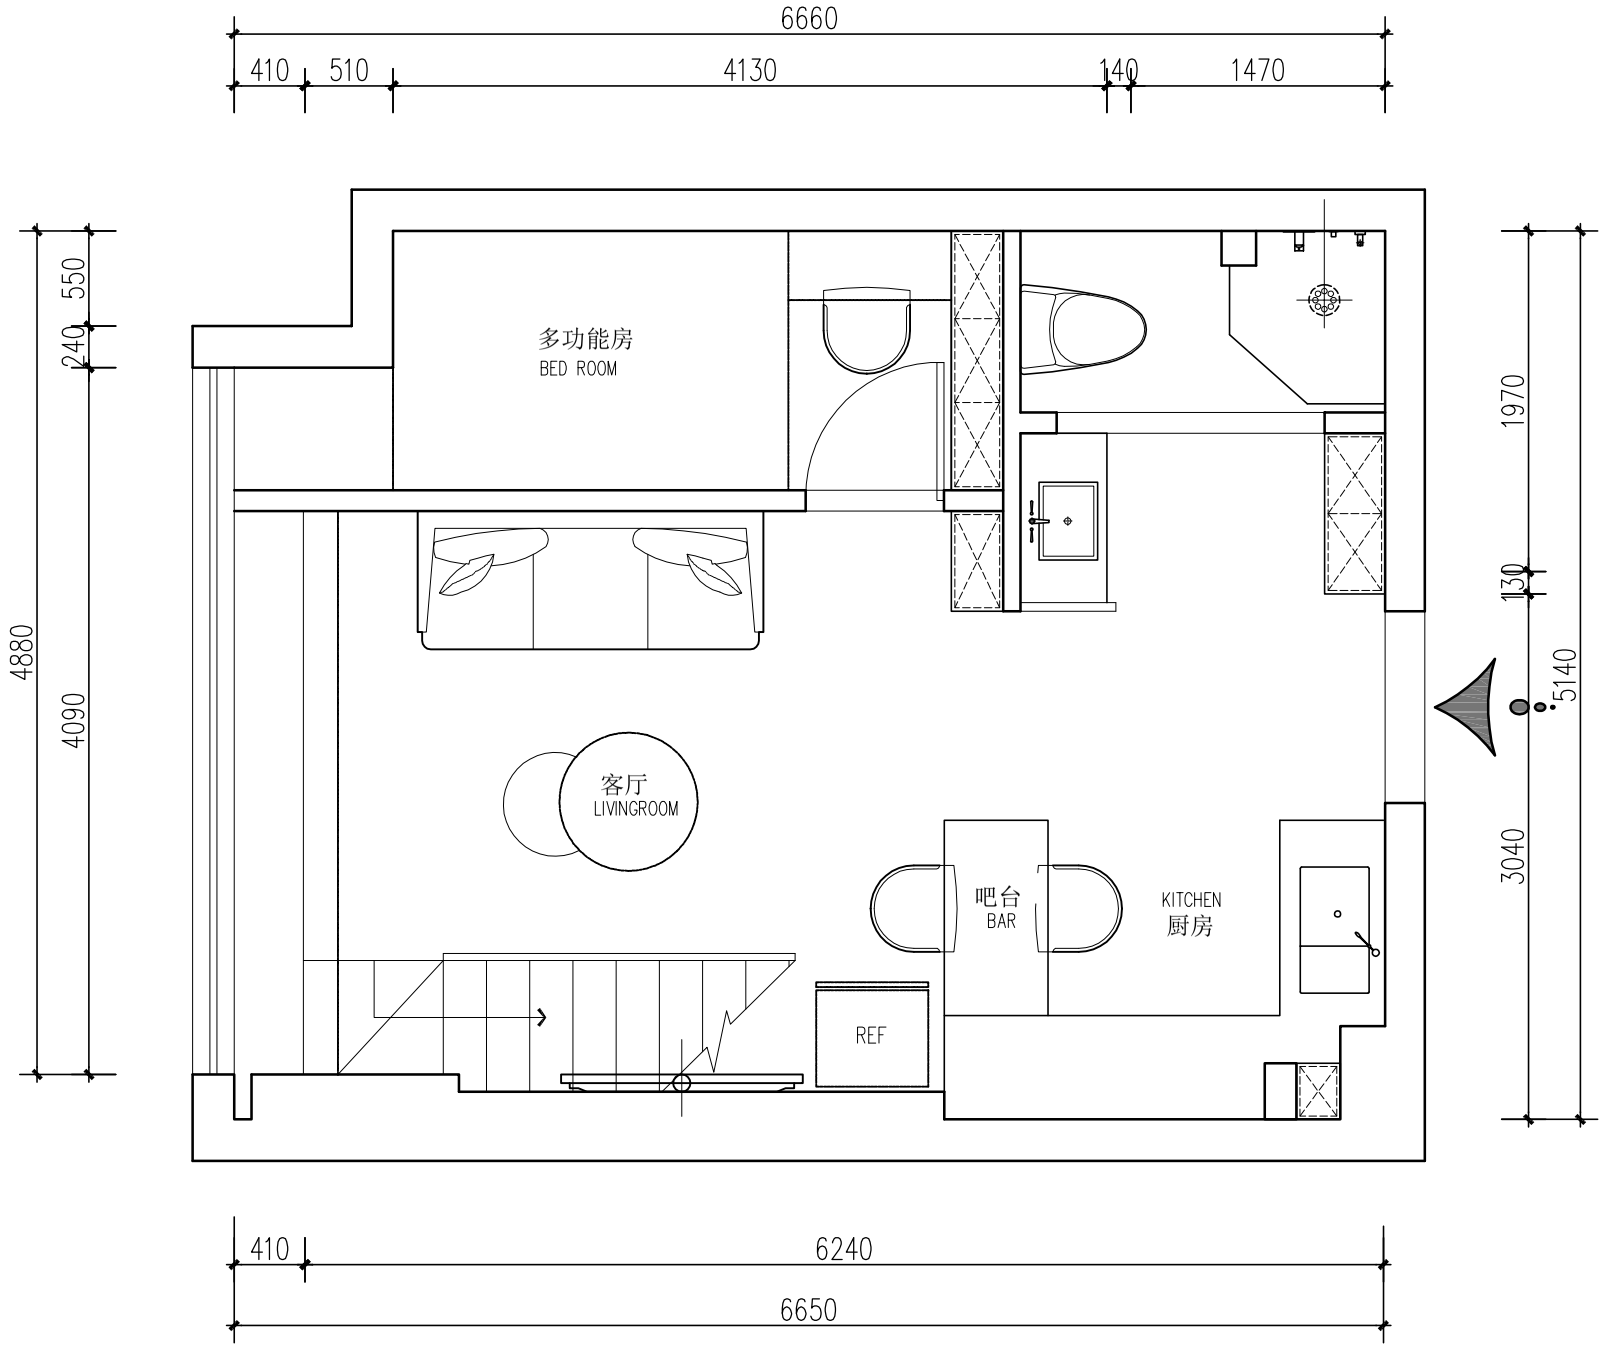

一层平面布置图

SCALE 1:50

0 1 2 3 5 10

新家
用心为你缔造的生活

地 址：深圳市南山区
创维半导体大厦东座4楼
邮 编：
电 话：
传 真：
EMAIL：

PROJECT
工程名称:

DRAWING TITLE
图 名:

• 本图纸及设计版权为本公司所有。在未经同意前不得复制图纸及其设计任何部分。
• 所有图纸，尺寸标示须在施工前在现场复核且勿按比例测量图纸，尺寸应采用已标明的尺寸及轴线资料。
• 本图纸必须和规格说明，合约条款和其他有关图纸一起使用。如发现图纸内容有不符之处必须立即通知设计师。

REVISION 修 改:	DATE 日 期
1	
2	
3	
4	
5	

PROJECT CHIEF
项目负责人:

DESIGN
设 计:

APPROVED
审 核:

MAPAREA
图 幅:

SCALE
比 例:

DATE
日 期:

DWG NO.
图纸编号: